
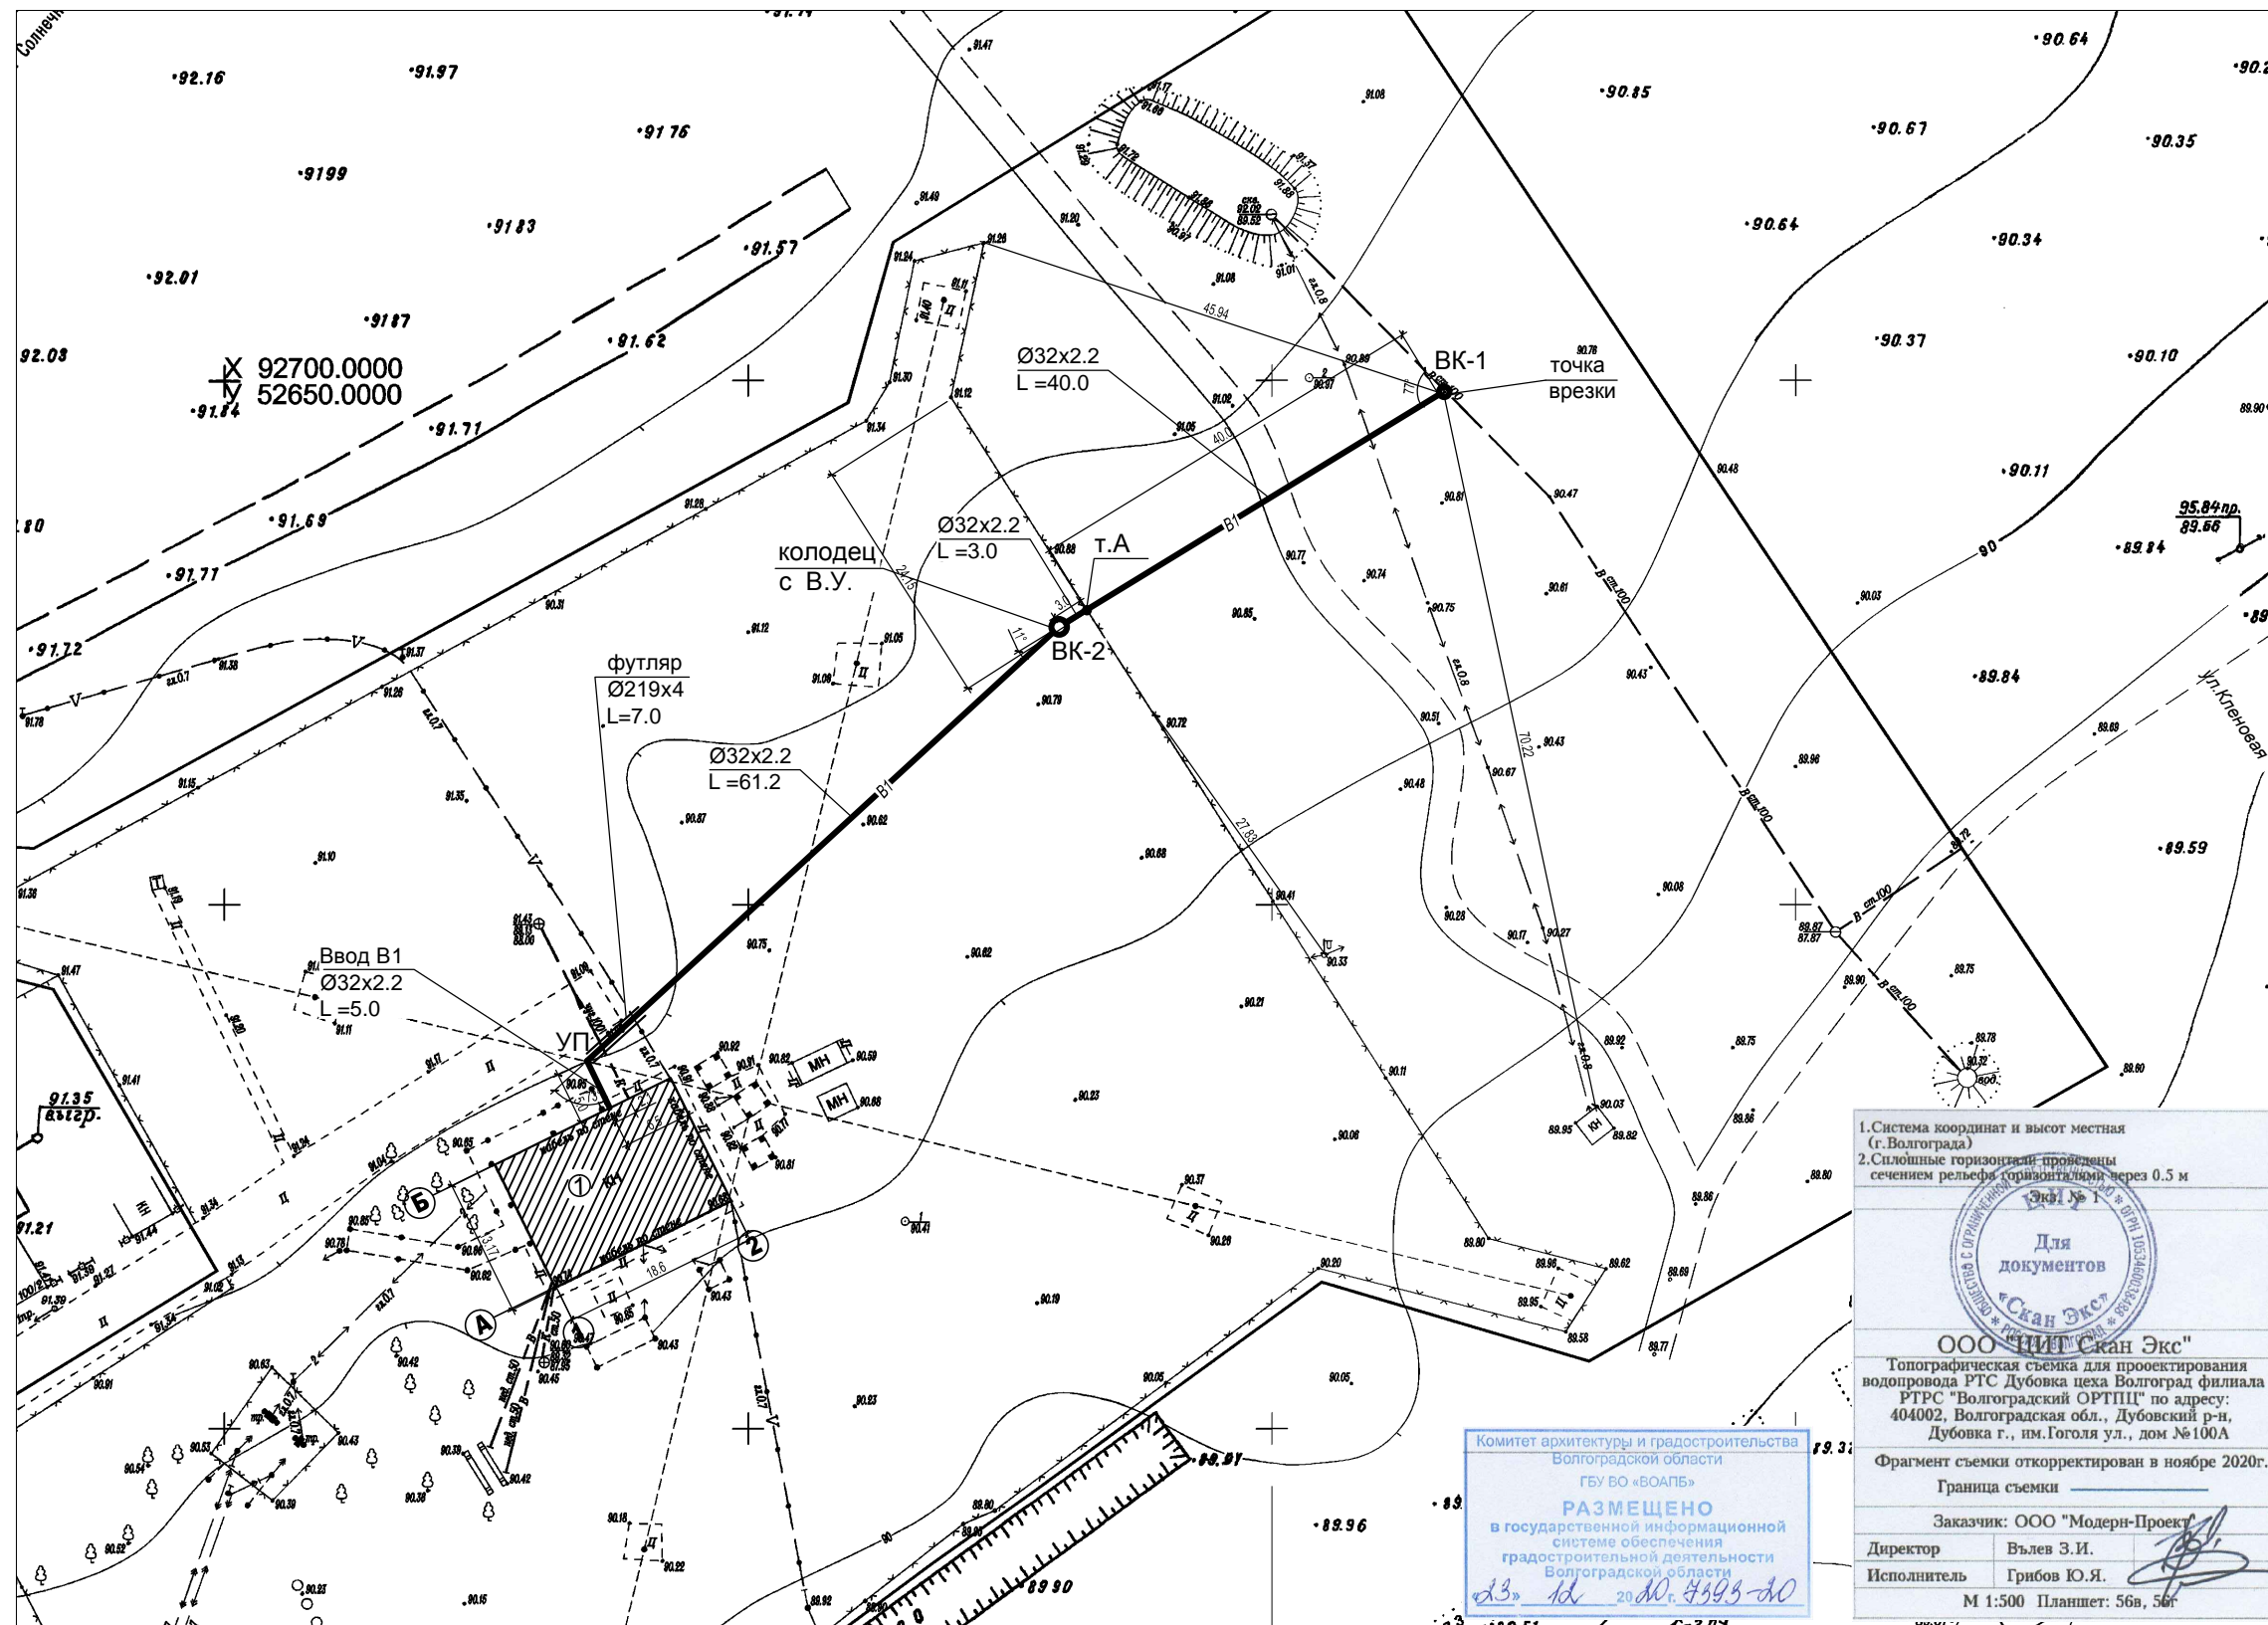


План с сетями водопровода М 1:500

Ситуационная схема

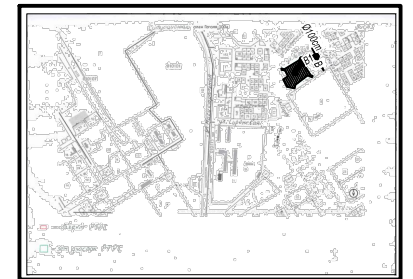

1. Система координат и высот местная (г. Волгоград)
 2. Сплошные горизонтальные проекции сечением рельефа горизонтальными через 0.5 м

Экз. № 1
 Для документов
 «Скан Экс»

ООО «НИИ Скан Экс»
 Топографическая съемка для проектирования водопровода РТС Дубовка цеха Волгоград филиала РТРС «Волгоградский ОРТПЦ» по адресу: 404002, Волгоградская обл., Дубовский р-н, Дубовка г., им. Гоголя ул., дом №100А

Фрагмент съемки откорректирован в ноябре 2020г.
 Граница съемки _____

Заказчик: ООО «Модерн-Проект»
 Директор: Вьлев Э.И.
 Исполнитель: Грибов Ю.Я.

М 1:500 Планшет: 56а, 56б

Комитет архитектуры и градостроительства Волгоградской области
 ГБУ ВО «ВОАПБ»
РАЗМЕЩЕНО
 в государственной информационной системе обеспечения градостроительной деятельности Волгоградской области
 23.12.2020 г. 4993-20

Условные обозначения

- В — существующий хоз-питьевой водопровод
- В1 — проектируемый хоз-питьевой водопровод

450-2020-НВ					
«Строительство сети холодного водоснабжения РТС Дубовка цеха Волгоград филиала РТРС «Волгоградский ОРТПЦ» по адресу: 404002, Волгоградская обл., Дубовский р-н, Дубовка г., им. Гоголя ул., дом №100А»					
Изм.	Кол.	Лист	№ док.	Подпись	Дата
Директор		Ханова		<i>[Signature]</i>	12.20
ГИП		Олейников		<i>[Signature]</i>	12.20
Разработал		Римша		<i>[Signature]</i>	12.20
Н.контроль		Олейников		<i>[Signature]</i>	12.20
				Стадия	Лист
				Р	2
				ООО «Модерн-Проект»	