



План на отм. ±0.000 М 1:100

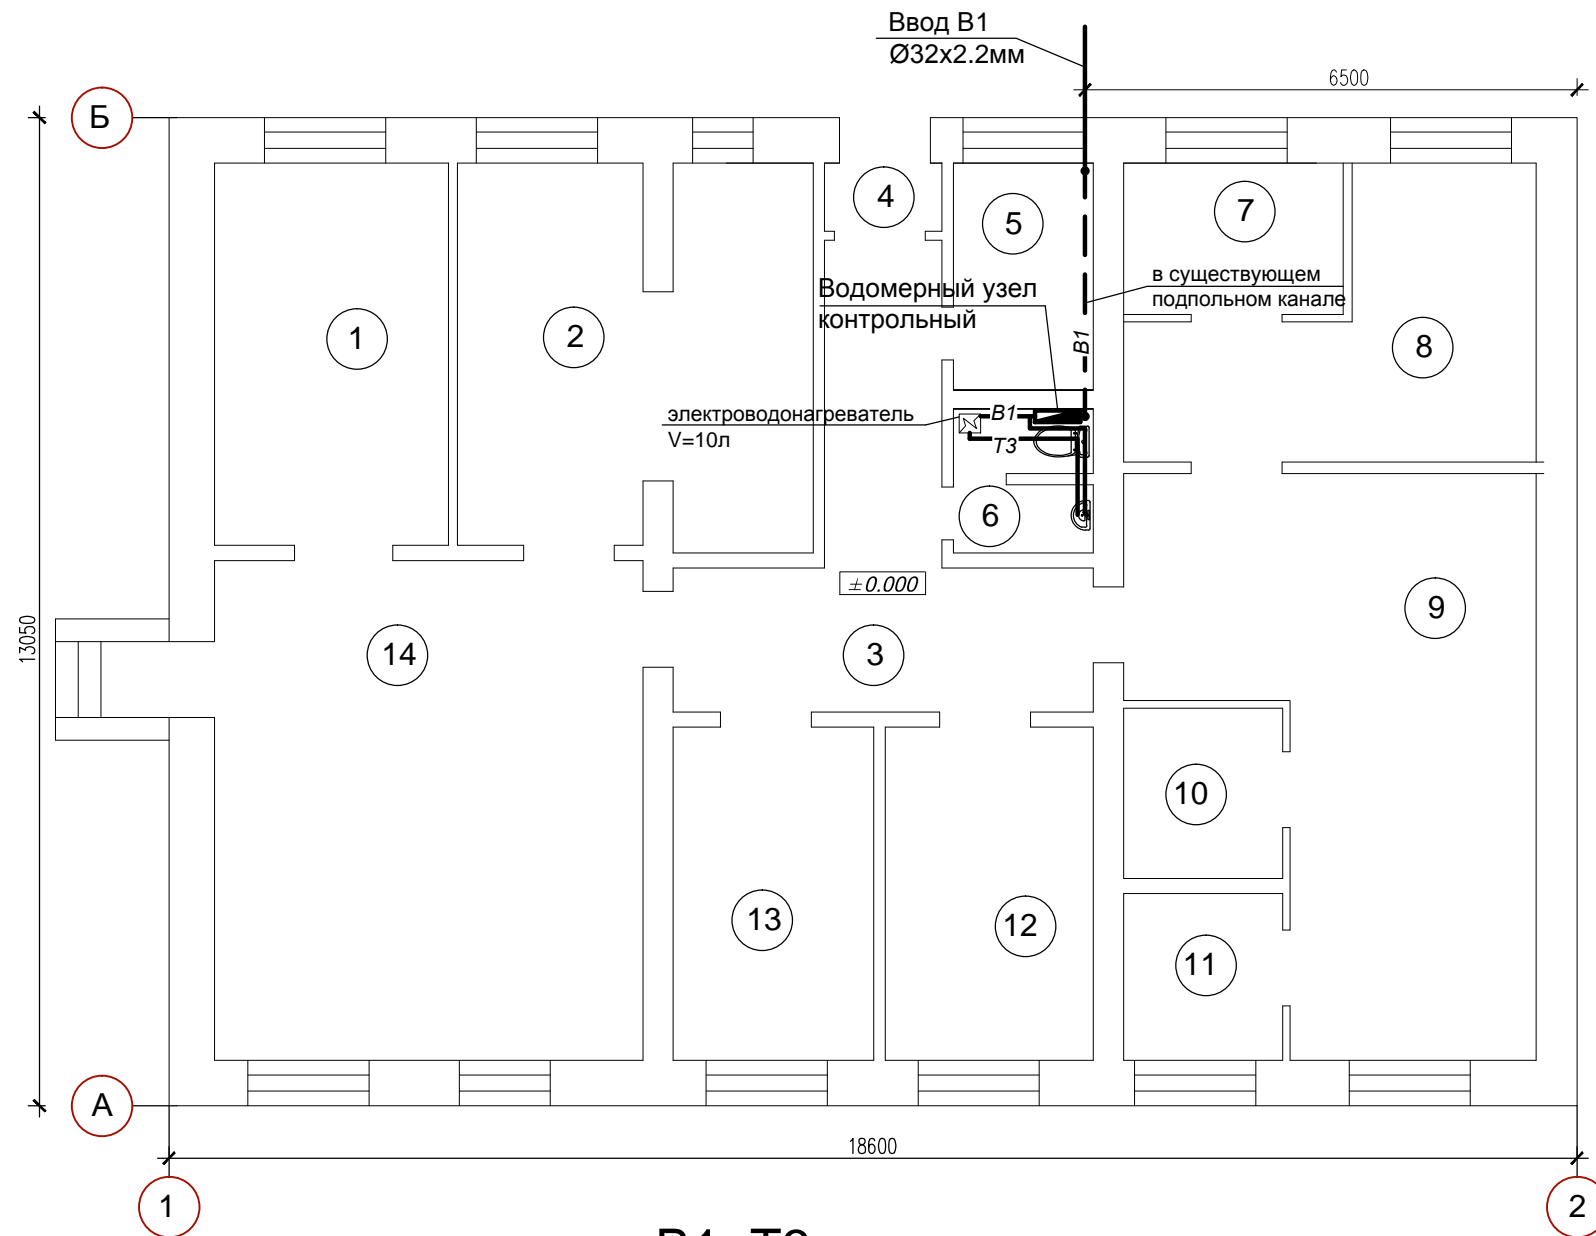

ЭКСПЛИКАЦИЯ ПОМЕЩЕНИЙ

| НОМЕР ПОМЕЩЕНИЯ | НАИМЕНОВАНИЕ | ПЛОЩАДЬ, М ² | КАТЕГОРИЯ ПОМЕЩЕНИЯ |
|-----------------|-----------------|-------------------------|---------------------|
| 1 | Щитовая | 15.4 | |
| 2 | Радиомастерская | 22.9 | |
| 3 | Коридор | 17.0 | |
| 4 | Коридор | 1.4 | |
| 5 | Кладовая | 5.6 | |
| 6 | Санузел | 3.3 | |
| 7 | Аккумуляторная | 5.8 | |
| 8 | Аккумуляторная | 15.6 | |
| 9 | Аппаратная | 32.0 | |
| 10 | Аппаратная | 4.7 | |
| 11 | Аппаратная | 5.9 | |
| 12 | Бытовая комната | 12.8 | |
| 13 | Комната отдыха | 12.3 | |
| 14 | Дизельная | 37.8 | |

В1, Т3

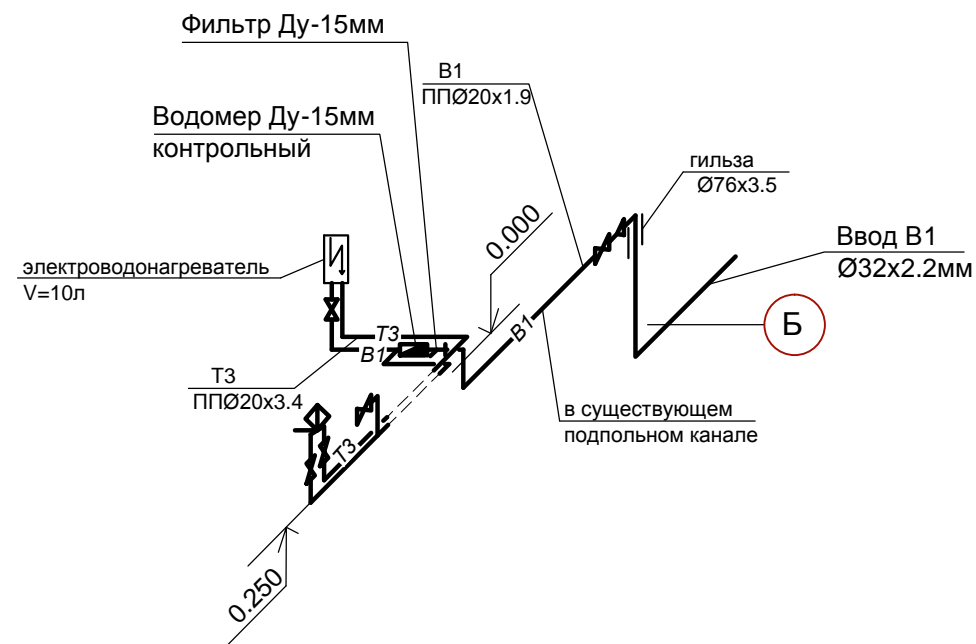

| 450-2020-ВК | | | | | | | | | | | |
|--|-----------|--------|--------|--------------------|---|--------|------|--------|---|---|--|
| «Строительство сети холодного водоснабжения РТС Дубовка цеха Волгоград филиала РТС «Волгоградский ОРТПЦ» по адресу: 404002, Волгоградская обл., Дубовский р-н, Дубовка г., им. Гоголя ул., дом № 100А» | | | | | | | | | | | |
| Изм. | Кол. | Лист | № док. | Подпись | Дата | | | | | | |
| Директор | Ханова | | | <i>[Signature]</i> | 12.20 | | | | | | |
| ГИП | Олейников | | | <i>[Signature]</i> | 12.20 | | | | | | |
| Разработал | Римша | | | <i>[Signature]</i> | 12.20 | | | | | | |
| Н.контроль | Олейников | | | <i>[Signature]</i> | 12.20 | | | | | | |
| План на отм 0.000 с сетями В1, Т3. Схема систем В1, Т3 | | | | | <table border="1"> <tr> <td>Стадия</td> <td>Лист</td> <td>Листов</td> </tr> <tr> <td>Р</td> <td>2</td> <td></td> </tr> </table> | Стадия | Лист | Листов | Р | 2 | |
| Стадия | Лист | Листов | | | | | | | | | |
| Р | 2 | | | | | | | | | | |
| ООО "Модерн-Проект" | | | | | | | | | | | |