

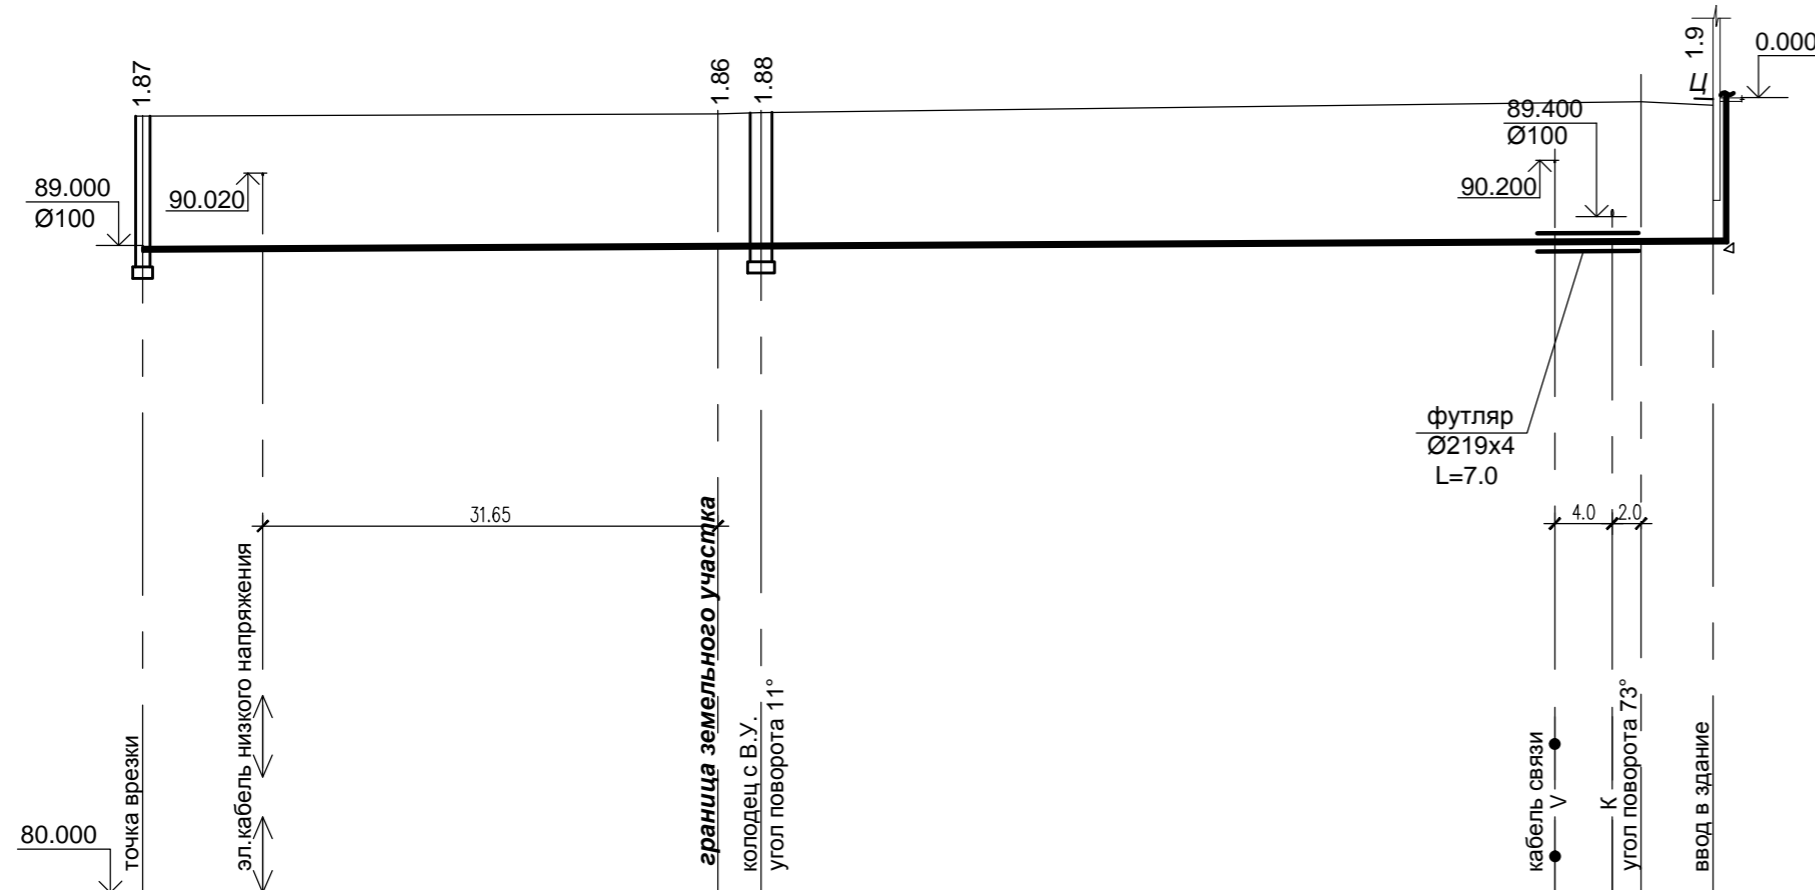
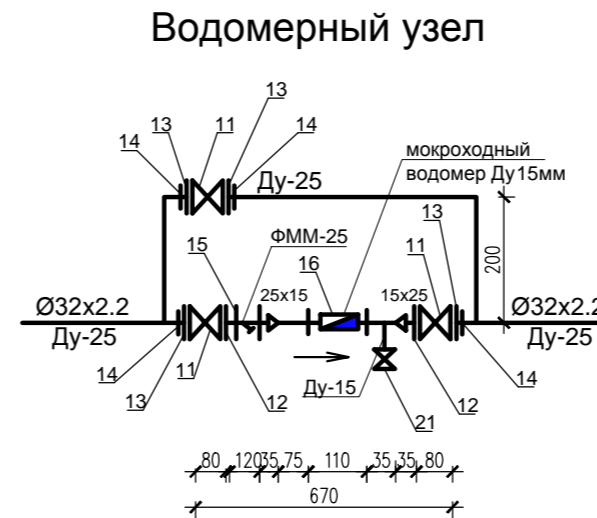


Профиль В1 М^Г 1:500
В 1:100

Детализровка водопроводных колодцев

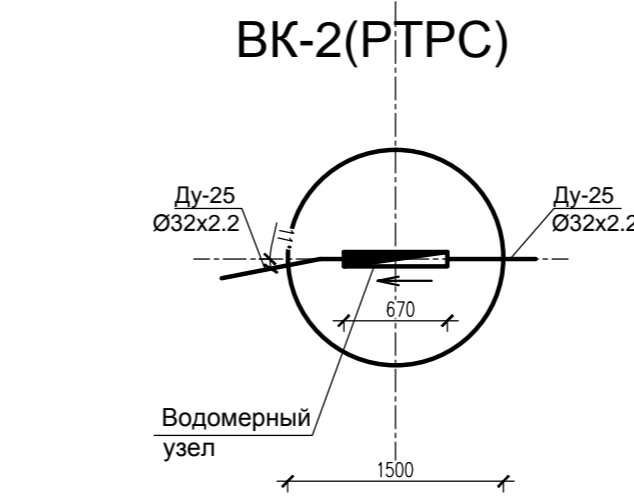

Отметка низа или лотка трубы	88.930	88.940	88.970	88.973	89.034	89.038	89.040	89.045
Проектная отметка земли								
Натурная отметка земли	90.800		90.830	90.850			91.000	90.950
Обозначение трубы и тип изоляции	Труба полиэтиленовая ПЭ80 SDR17-32x2.2 ГОСТ18599-01 "Питьевая" Ду-25мм							
Основание	Песчаное толщиной 100мм							
Длина	Уклон	0.001						
Расстояние		40.0	3.0	61.2	5.0			
Номер колодца, точки угла поворота	ВК-1	m.A ВК-2		УП 73°		①		

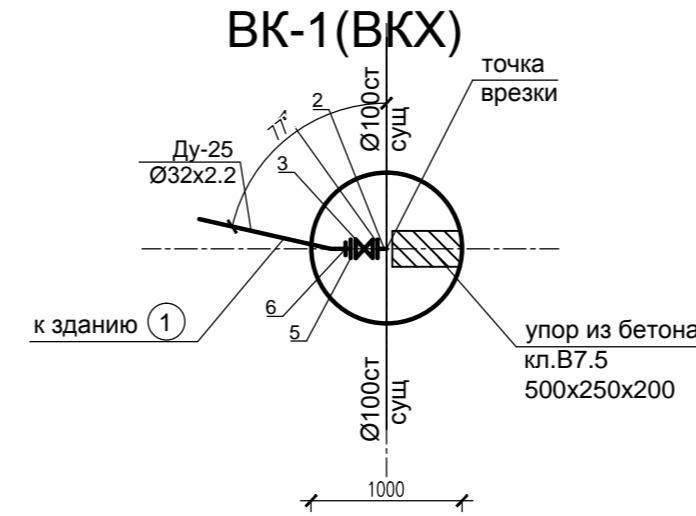

СПЕЦИФИКАЦИЯ

Марка Позиции	Обозначение	Наименование	Кол.	Масса ед. кг.	Примечание
Эксплуатационная ответственность ВКХ					
1	ГОСТ18599-01 "Питьевая"	Труба полиэтиленовая ПЭ 80 SDR17-32x2.2 Ду-25мм	40.0		м
2	ГОСТ10704-91	Патрубок стальной Ø25 L=100мм	1		шт
3	15ч9п2	Вентиль фланцевый Ду-25мм	1		шт
4	ГОСТ 12820-80	Фланец стальной приварной Ø25мм	1		шт
5	ГОСТ 12820-80	Фланец свободный Ø25мм	1		шт
6	ТУ2248-001-50049230-2005	Втулка под фланец Ø25мм	1		шт
7	901-09-11.84 А.ИИ	Колодец водопроводный из сборного железобетона Д-1000мм	1		шт
8		Врезка в существующий стальной трубопровод Ø100мм	1		шт
Эксплуатационная ответственность РТПС					
1	ГОСТ18599-01 "Питьевая"	Труба полиэтиленовая ПЭ 80 SDR17-32x2.2 Ду-25мм	69.2		м
2	ГОСТ 10704-91	Труба стальная электросварная Ø219x4.0мм для футляра	7.0		м
3	901-09-11.84 А.ИИ	Колодец водопроводный из сборного железобетона Д-1500мм	1		шт
4		Разборка цементной отмостки с последующим восстановлением	1.6		м2
Водомерный узел					
5	15ч9п2	Вентиль фланцевый Ду-25мм	3		шт
6	ГОСТ 12820-80	Фланец стальной приварной Ду25мм	2		шт
7	ГОСТ 12820-80	Фланец свободный Ду25мм	4		шт
8	ТУ2248-001-50049230-2005	Втулка под фланец Ду25мм	4		шт
9		Фильтр магнитный муфтовый ФММ-25	1		шт
10		Водомер мокроходный крыльчатый Ду15мм	1		шт
11	ГОСТ 10704-91	Труба стальная электросварная Ду-15мм	0.15		м
12	ГОСТ18599-01 "Питьевая"	Труба полиэтиленовая ПЭ 80 SDR17-32x2.2 Ду-25мм	1.0		м
13		Отвод полиэтиленовый литой Ду-25мм	2		шт
14		Тройник ПЭ100SDR11 Ду-25мм	2		шт
15	15ч8р2	Вентиль муфтовый Ду-15мм	1		шт

450-2020-НВ					
«Строительство сети холодного водоснабжения РТС Дубовка цеха Волгоград филиала РТПС «Волгоградский ОРТПЦ» по адресу: 404002, Волгоградская обл., Дубовский р-н, Дубовка г., им. Гоголя ул., дом № 100А»					
Изм.	Кол.	Лист	№ док	Подпись	Дата
Директор		Ханова		<i>[Signature]</i>	12.20
ГИП		Олейников		<i>[Signature]</i>	12.20
				Стадия	Лист
				Р	3
				ООО "Модерн-Проект"	
Разработал	Римша	<i>[Signature]</i>	12.20	Профиль сети В1. Детализровка водопроводных колодцев. Спецификация	
Н.контроль	Олейников	<i>[Signature]</i>	12.20		