



ДТР-412-10-34-22-ТХ

» АПК.Э(470-862)

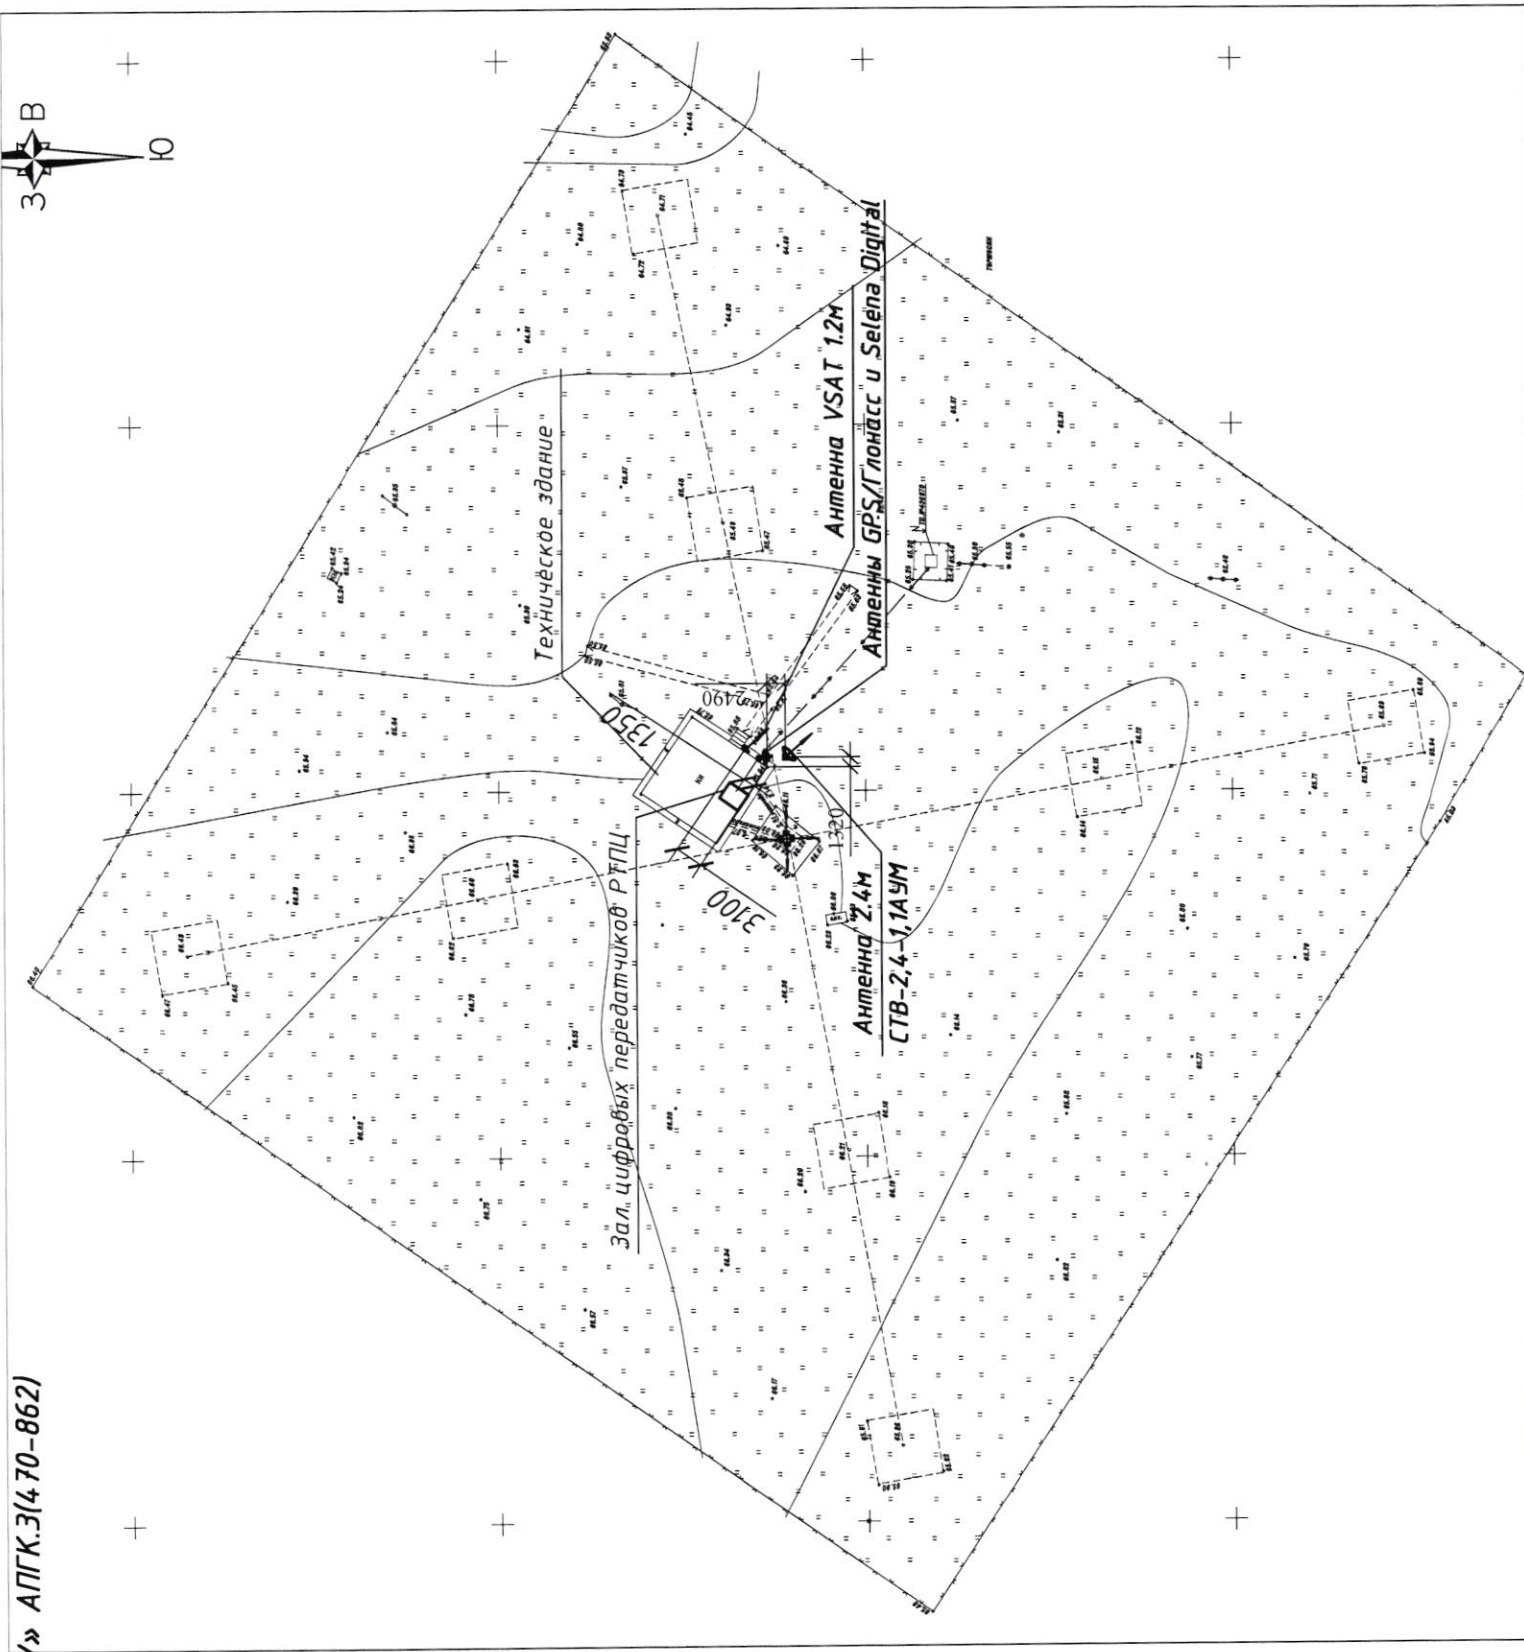

ТОРМОСЫ

Ромазовка

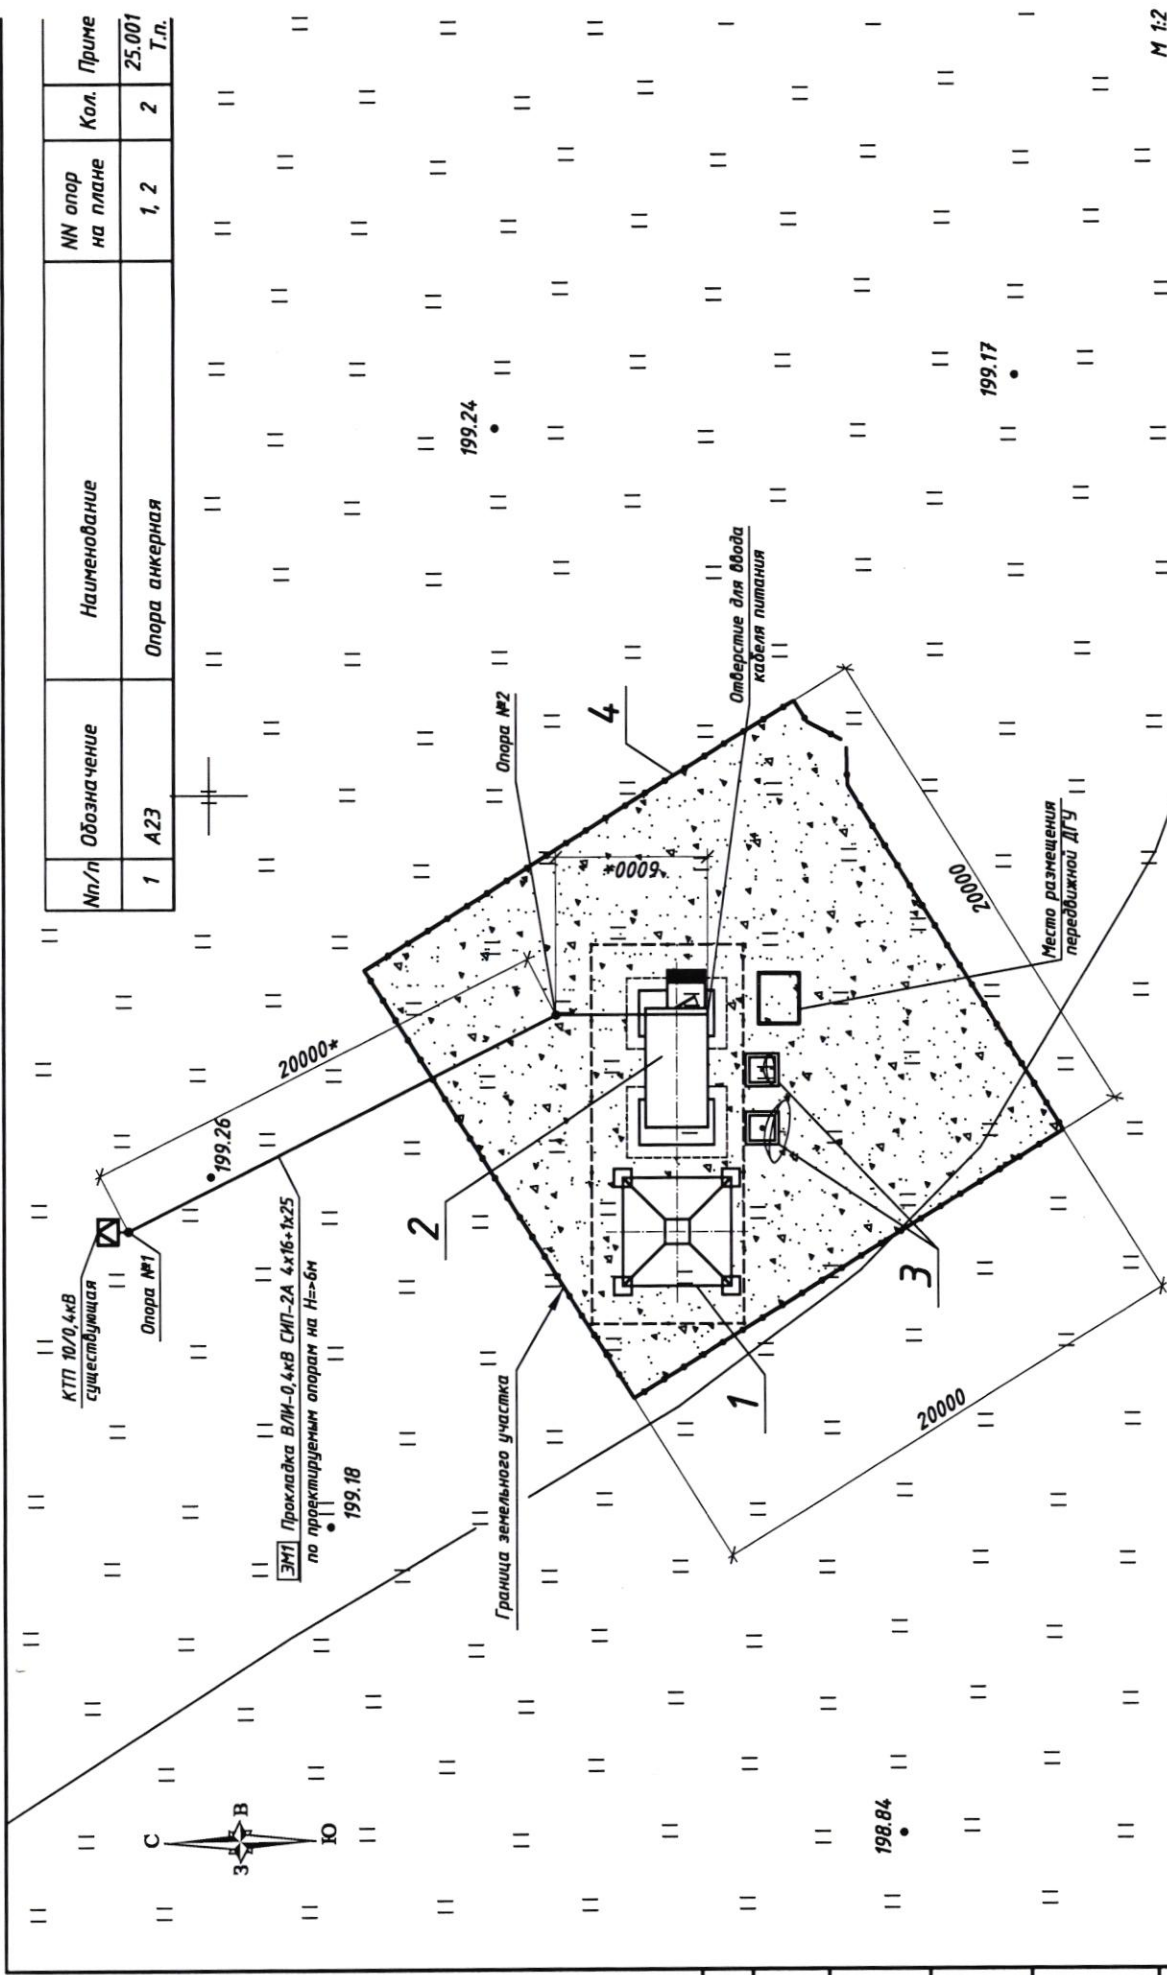

№/п	Обозначение	Наименование	№№ опор на плане	Кол.	Приме
1	A23	Опора анкерная	1, 2	2	25.001 Т.п.

Изм.	Кол.ч	Лист	№док.	Подп.	Дата
ГМП					
Петров					
Исполнил					
Н.Кондр.					
Хоченко					
198.72					
198.79					
198.84					
199.17					
199.24					
199.26					

Строительство сети цифрового наземного телевизионного вещания Волгоградской области (4 эт			
Стация	Лист	Лист	Лист
Р	3	2	2
с. Романовка Жирновский район			
План кабельных трасс внешнего электроснабжения ВЛ-0,4 кв			
ОАО НТЦ "Космос			
Формат А3			

Имя, № подл.	Подп. и дата	Взам. инв. №

Согласовано

Образ 2461

13000

15000

10000

